



COMUNE DI POMBIA
Provincia di Novara
Ufficio Tecnico



Lavori di rifacimento Spogliatoi Palestra Comunale


PROGETTO DEFINITIVO/ESECUTIVO

Elaborati Grafici


Piante e sezioni
Stato di fatto, progetto, confronto
Scala 1:50

Febbraio 2022


Il Progettista e R.U.P.
arch. Mario Ermini Burghiner

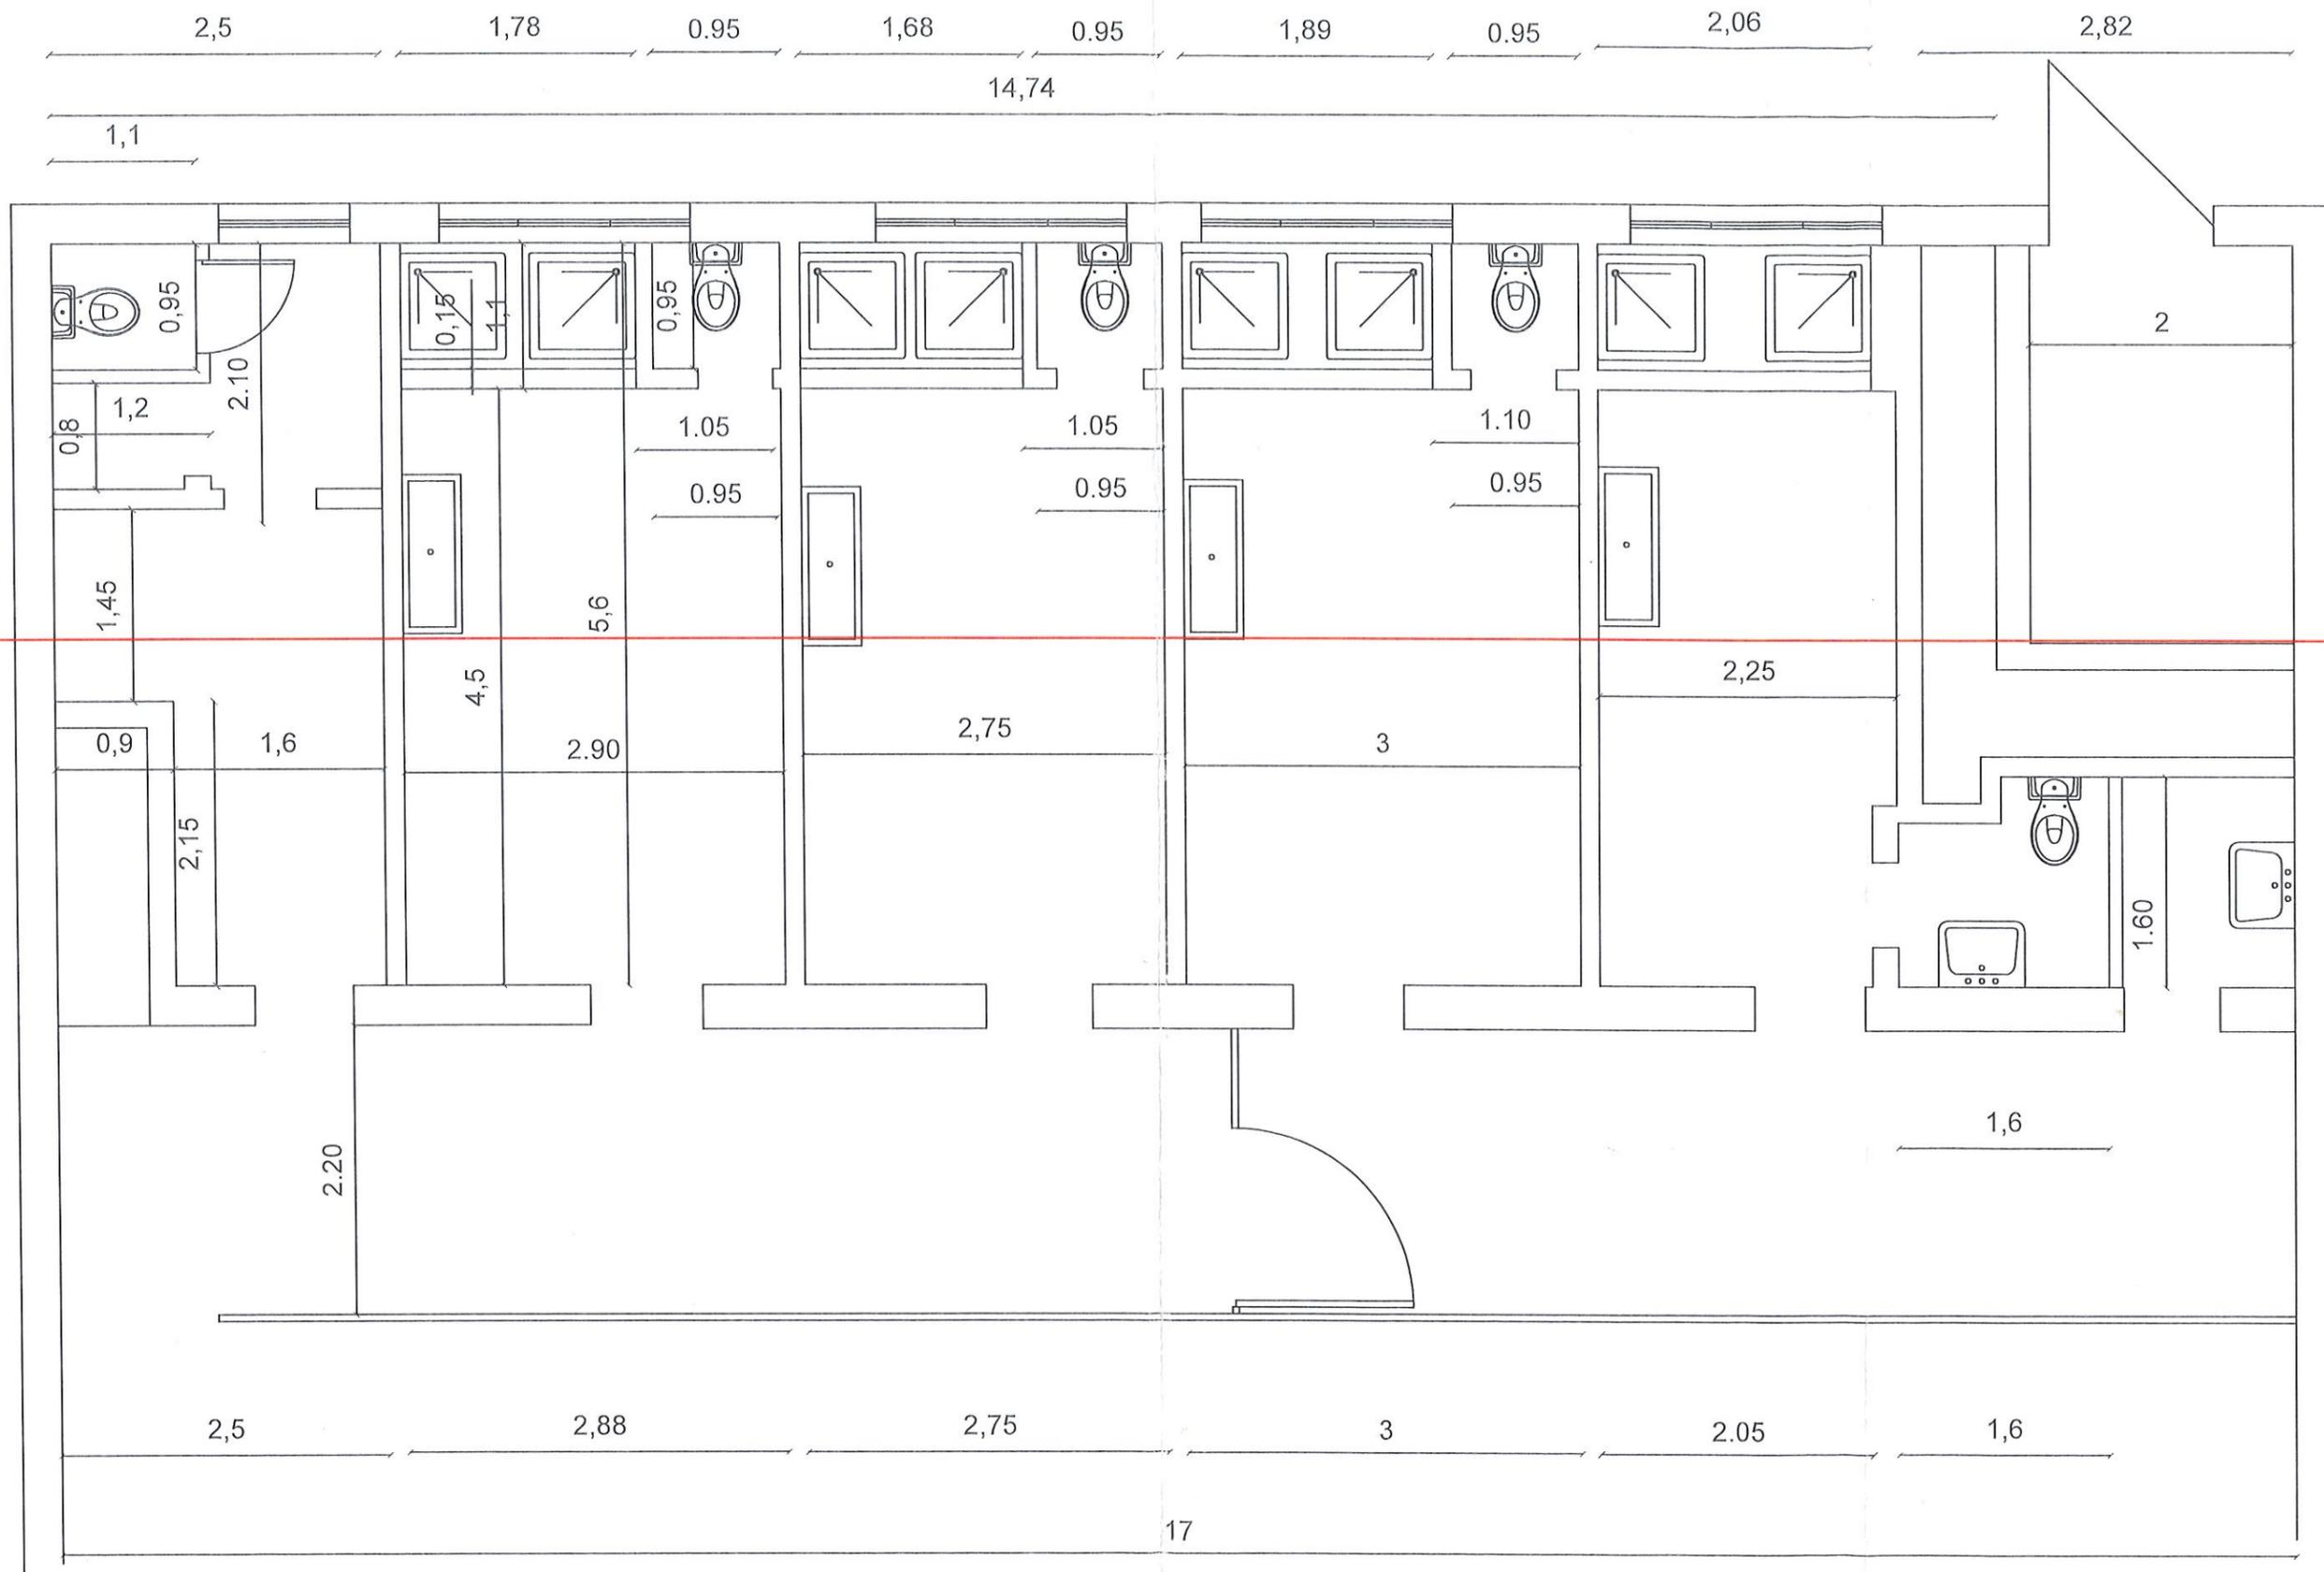

Stato Di fatto

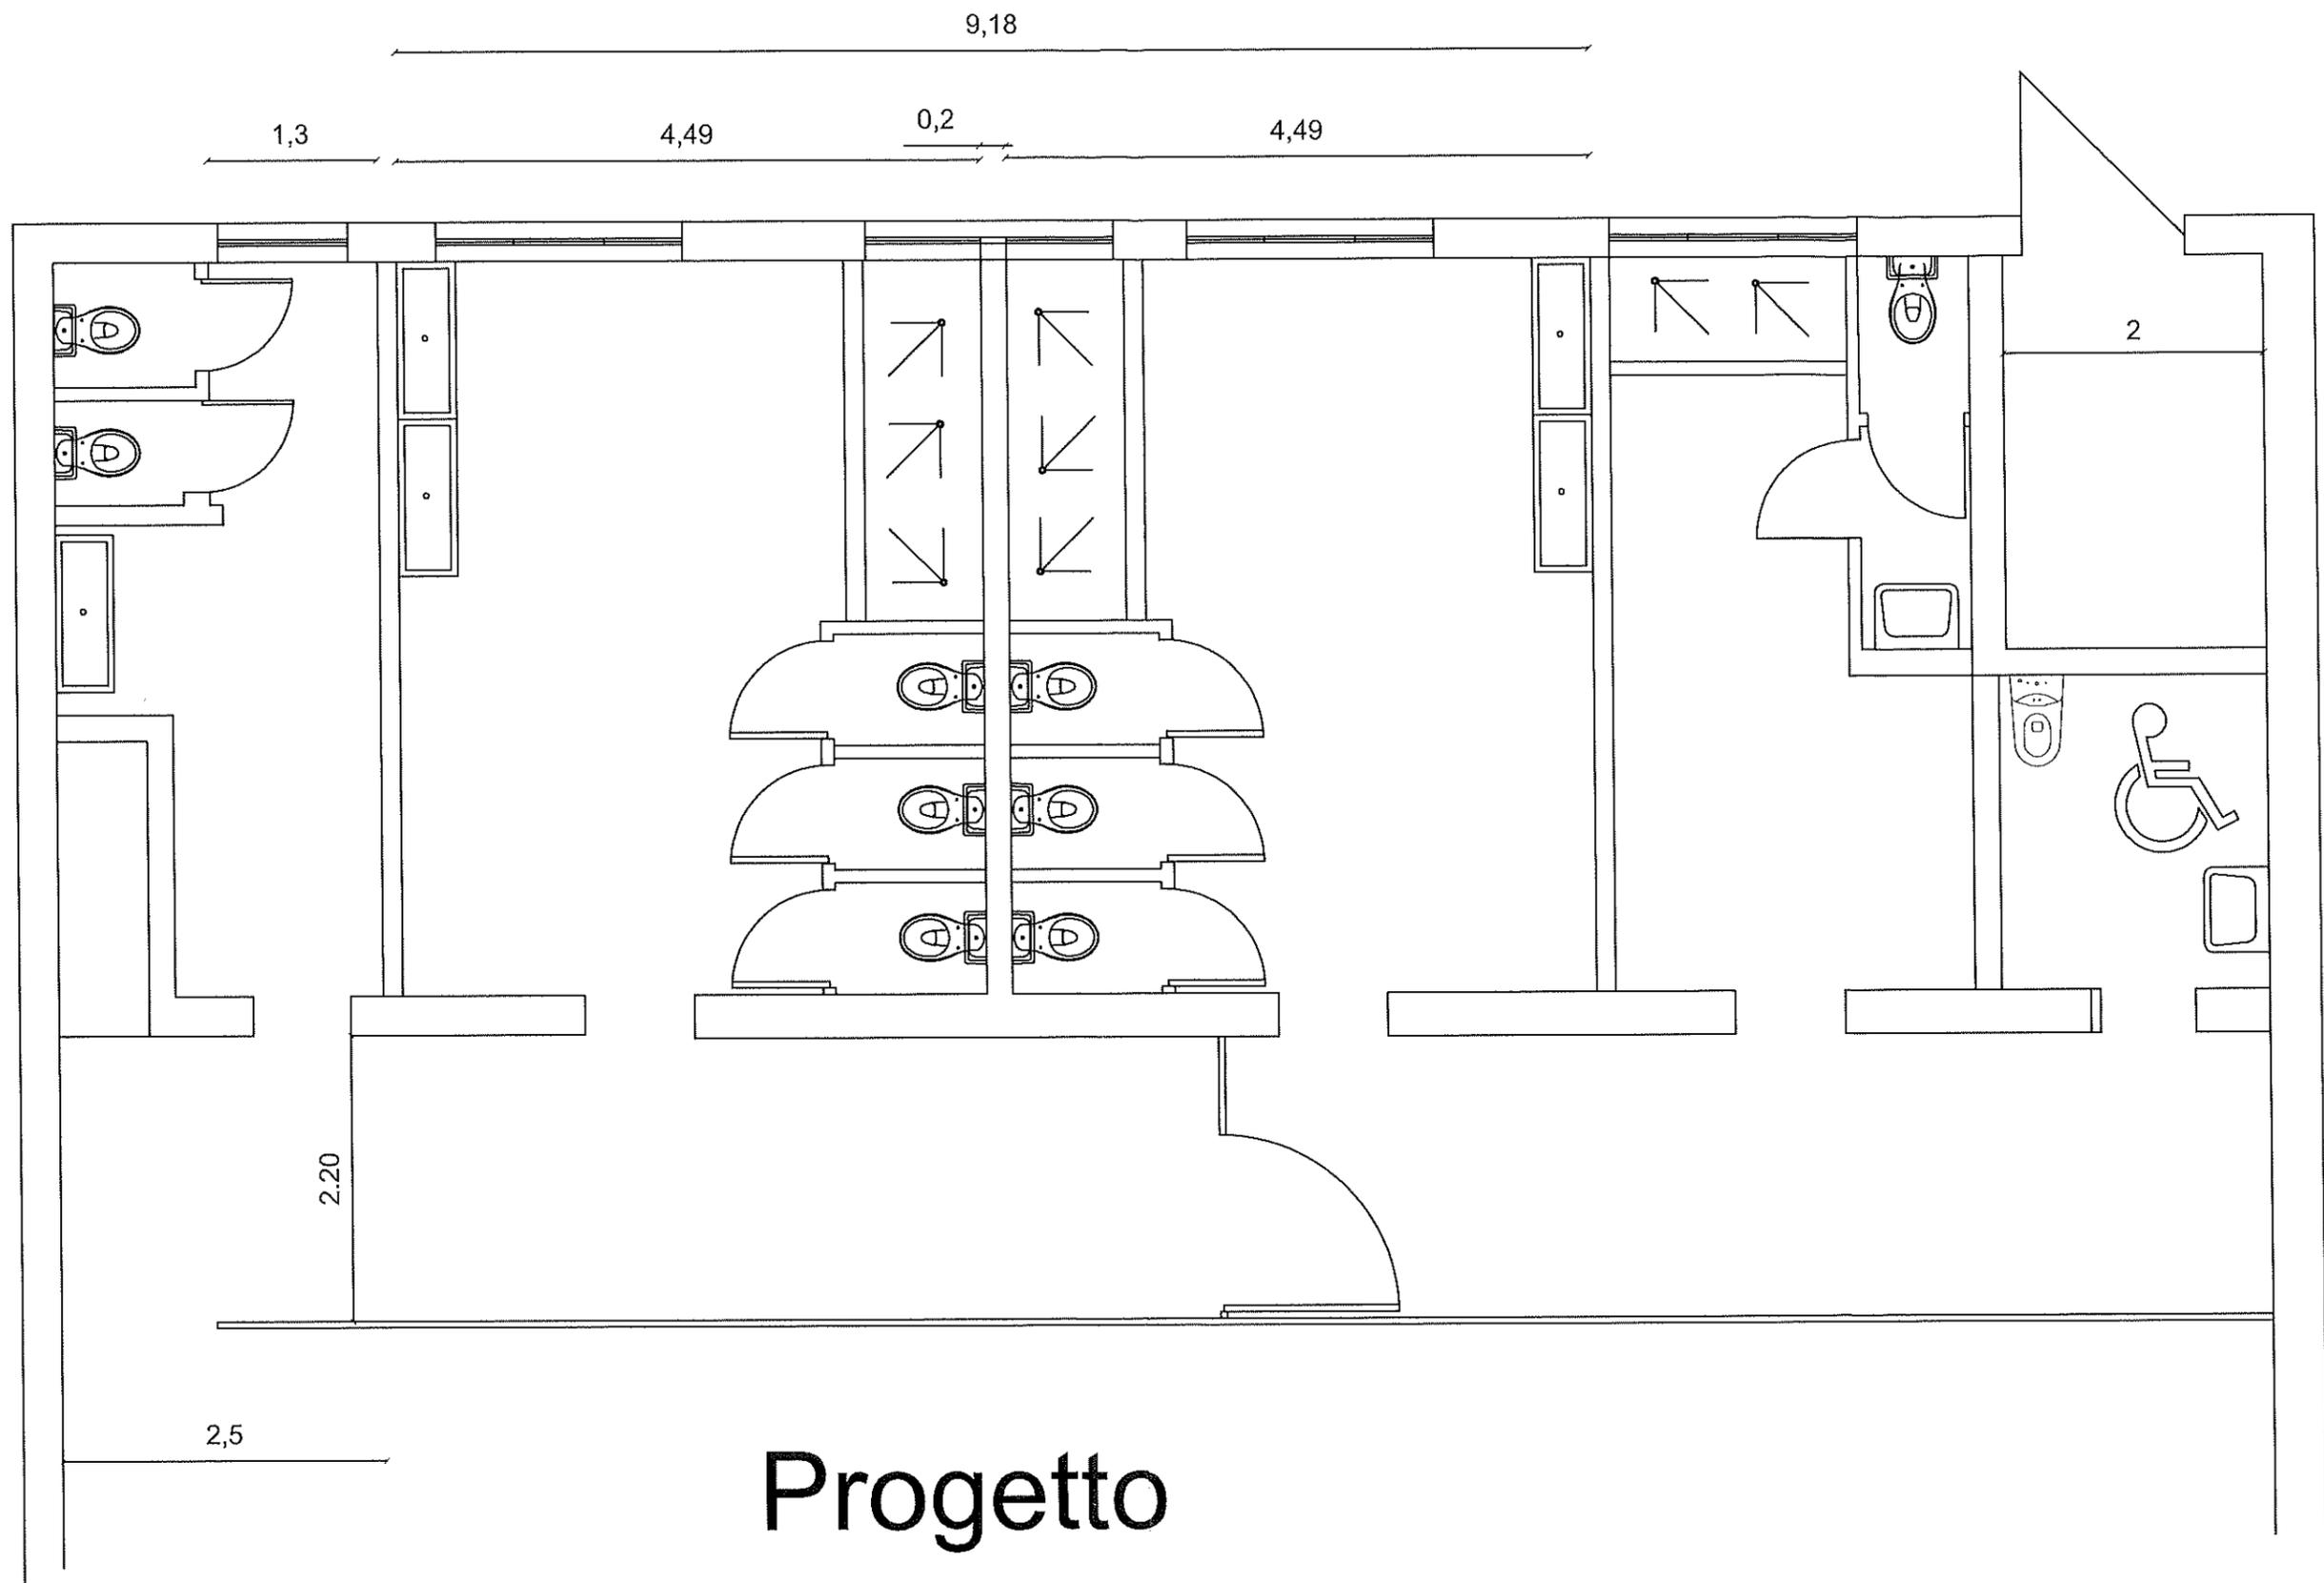


Progetto

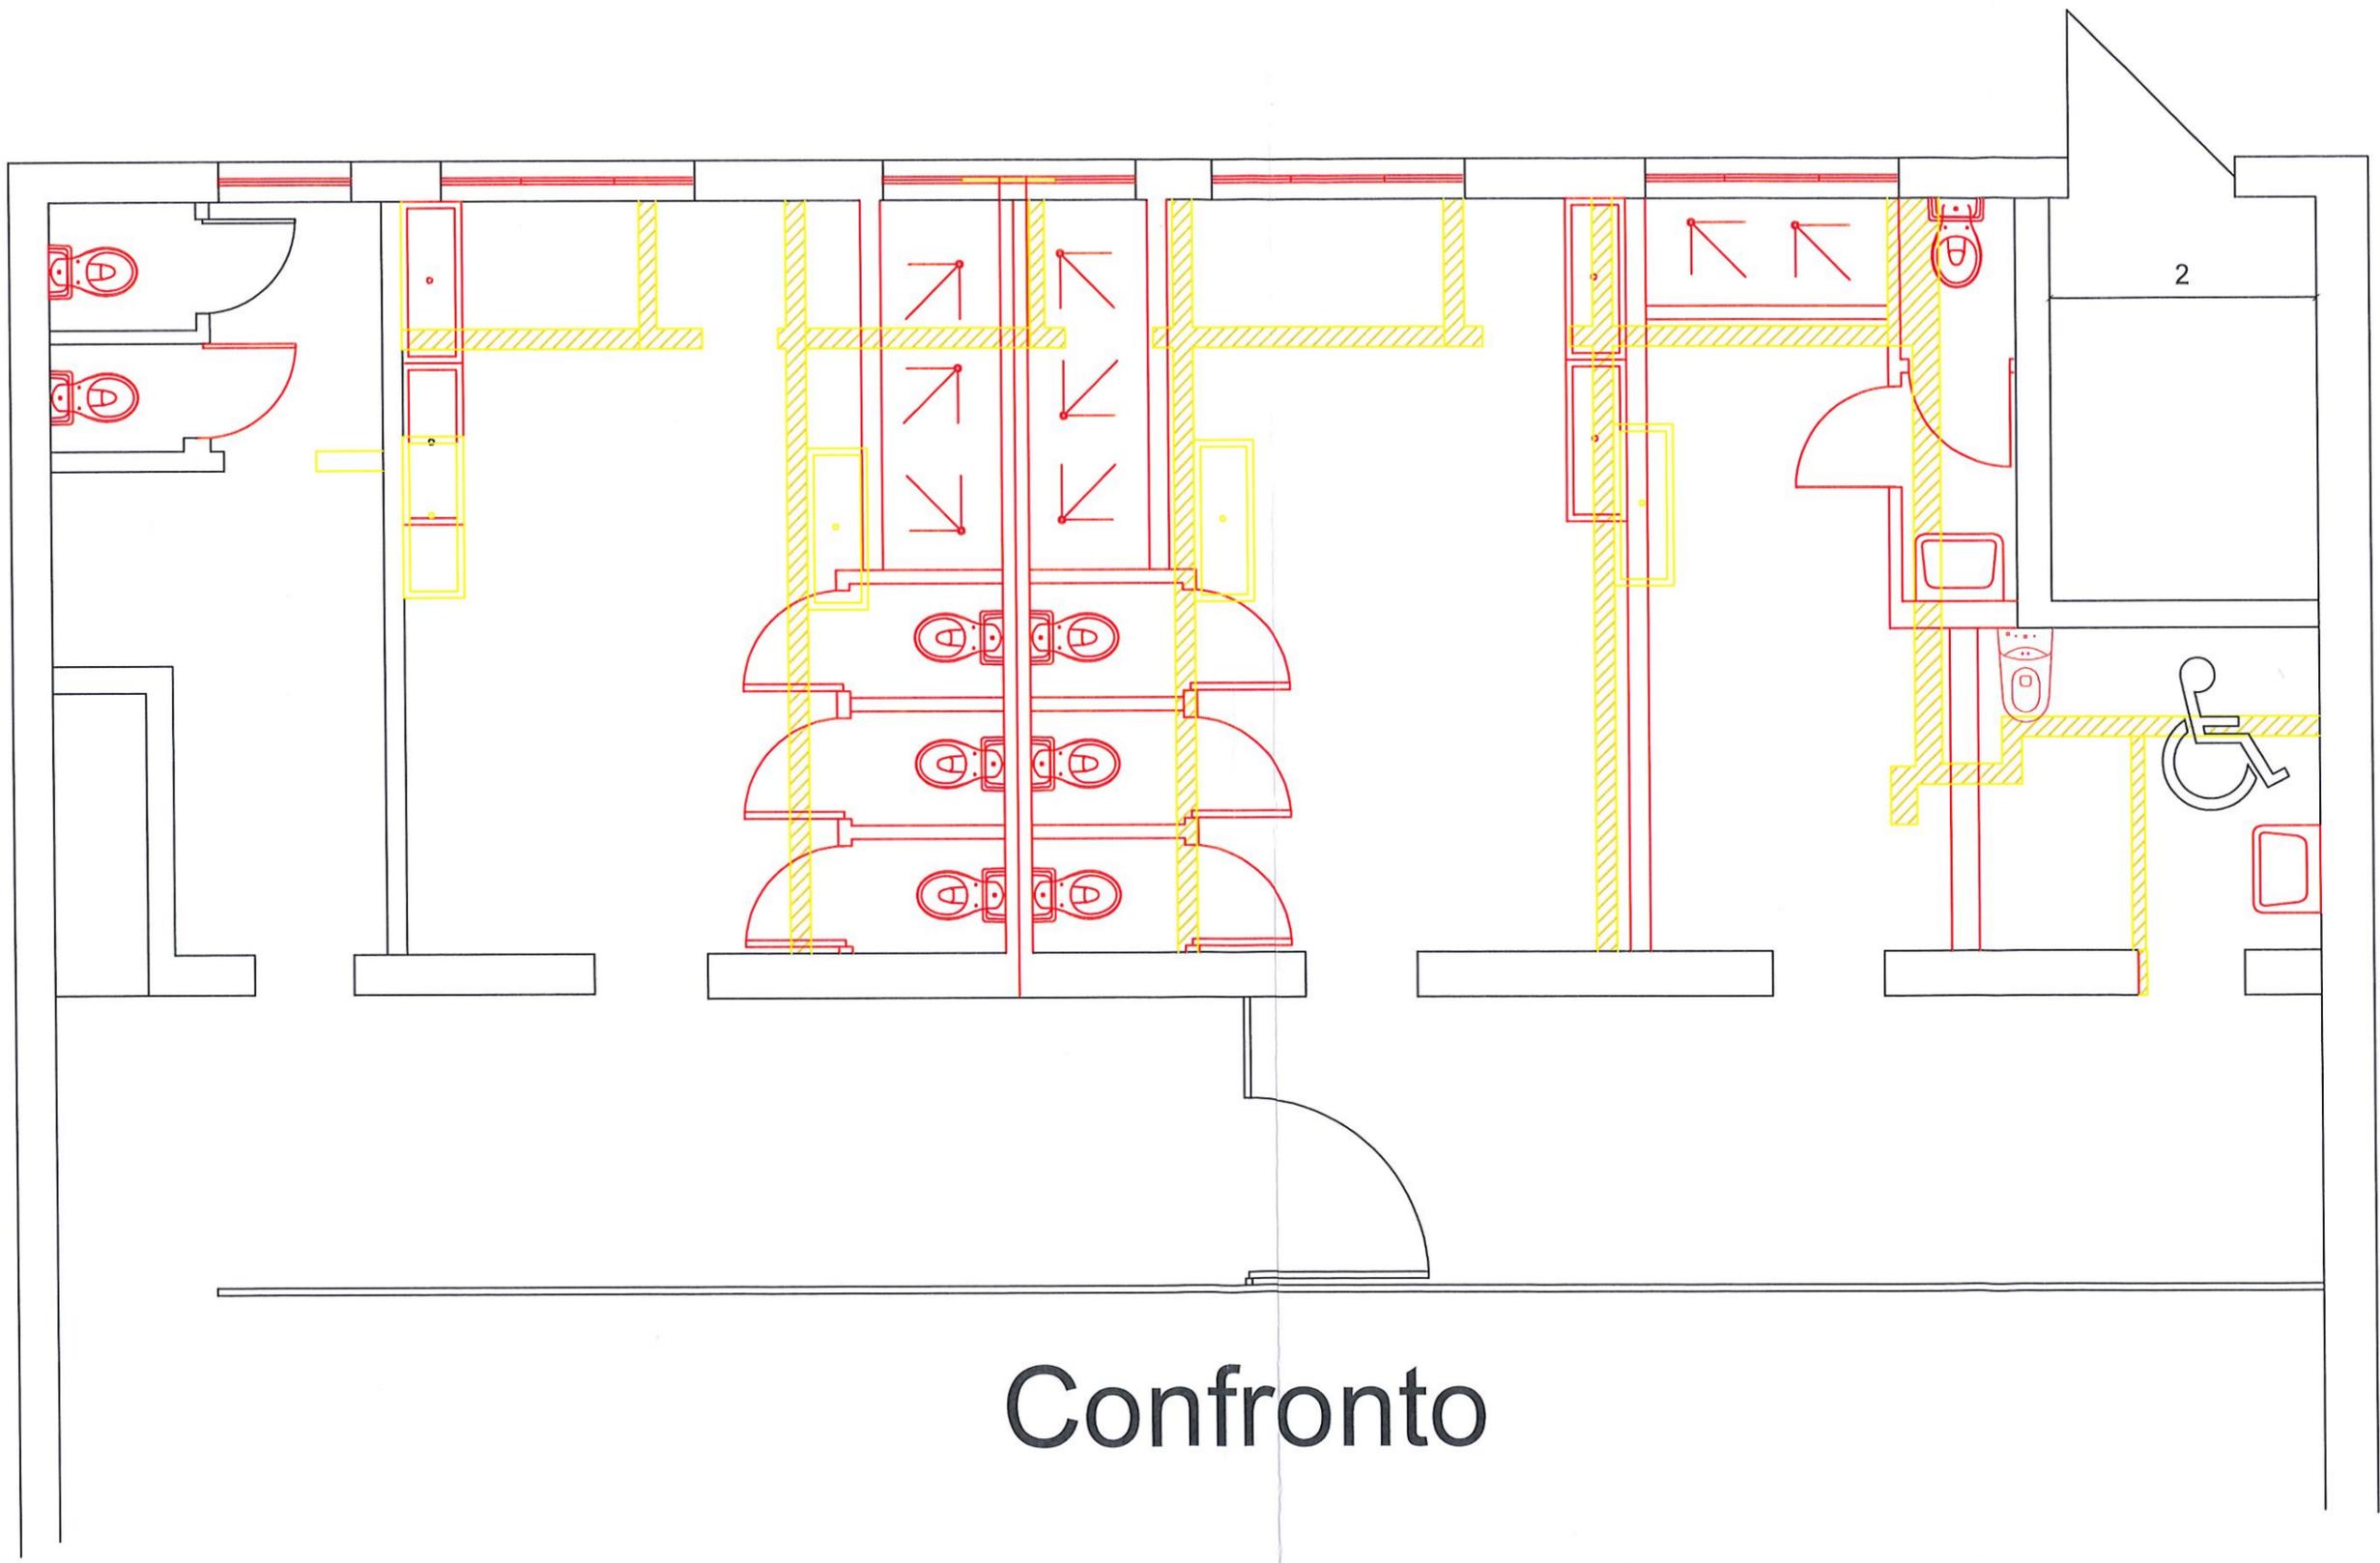


Confronto



Sezione Stato Di fatto

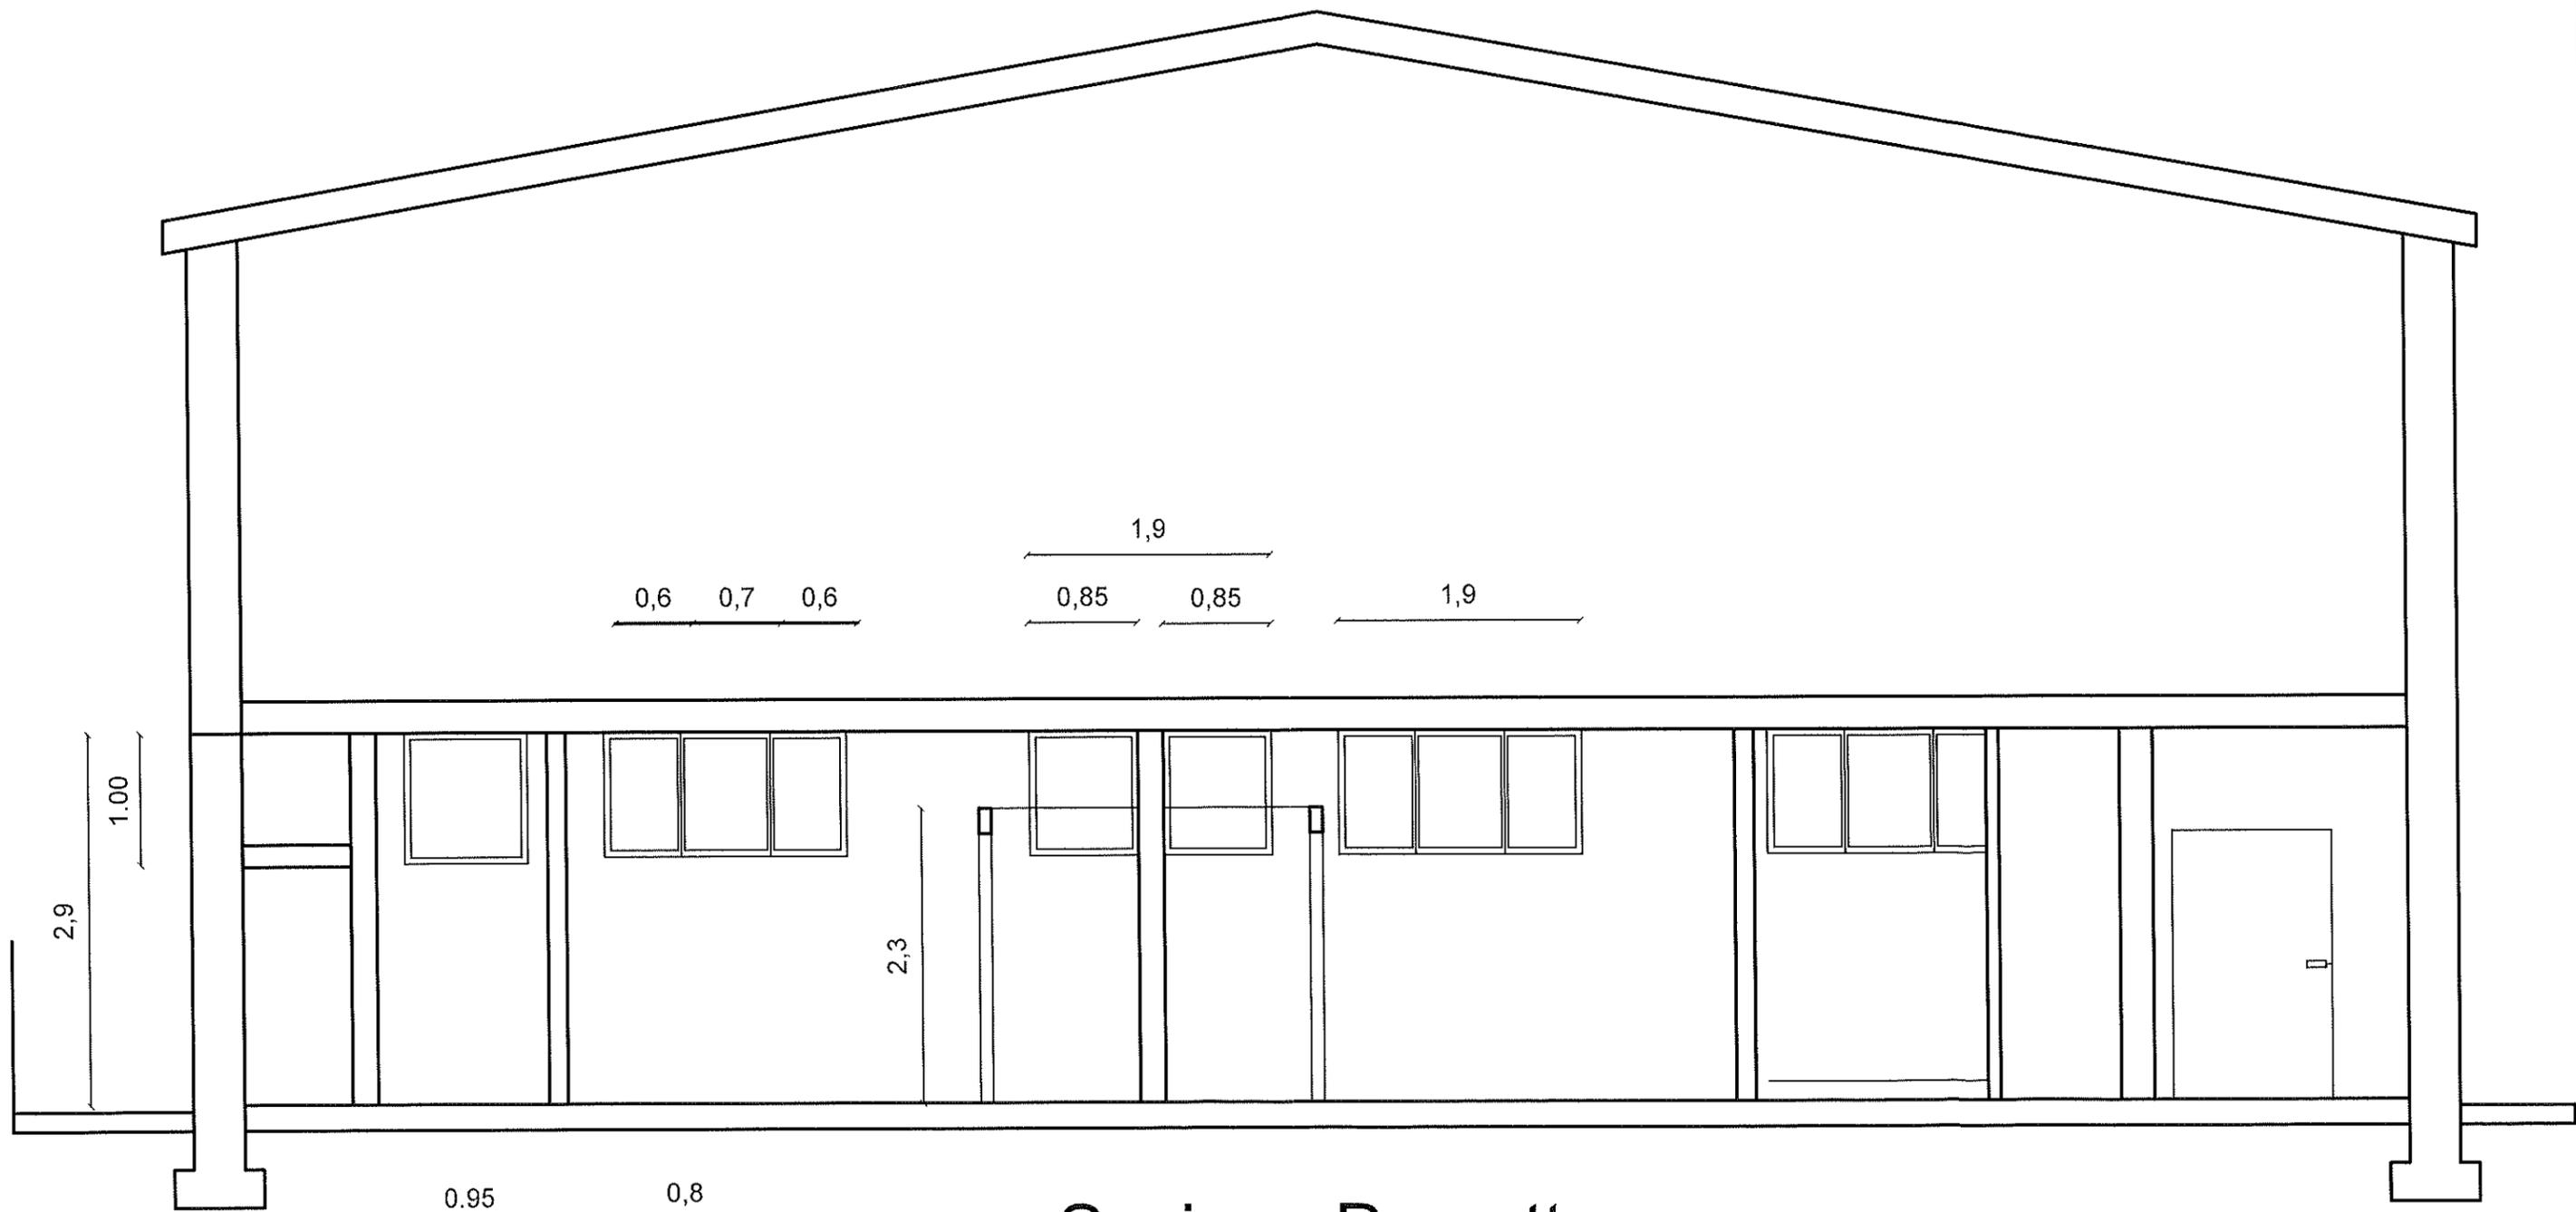

Sezione Progetto

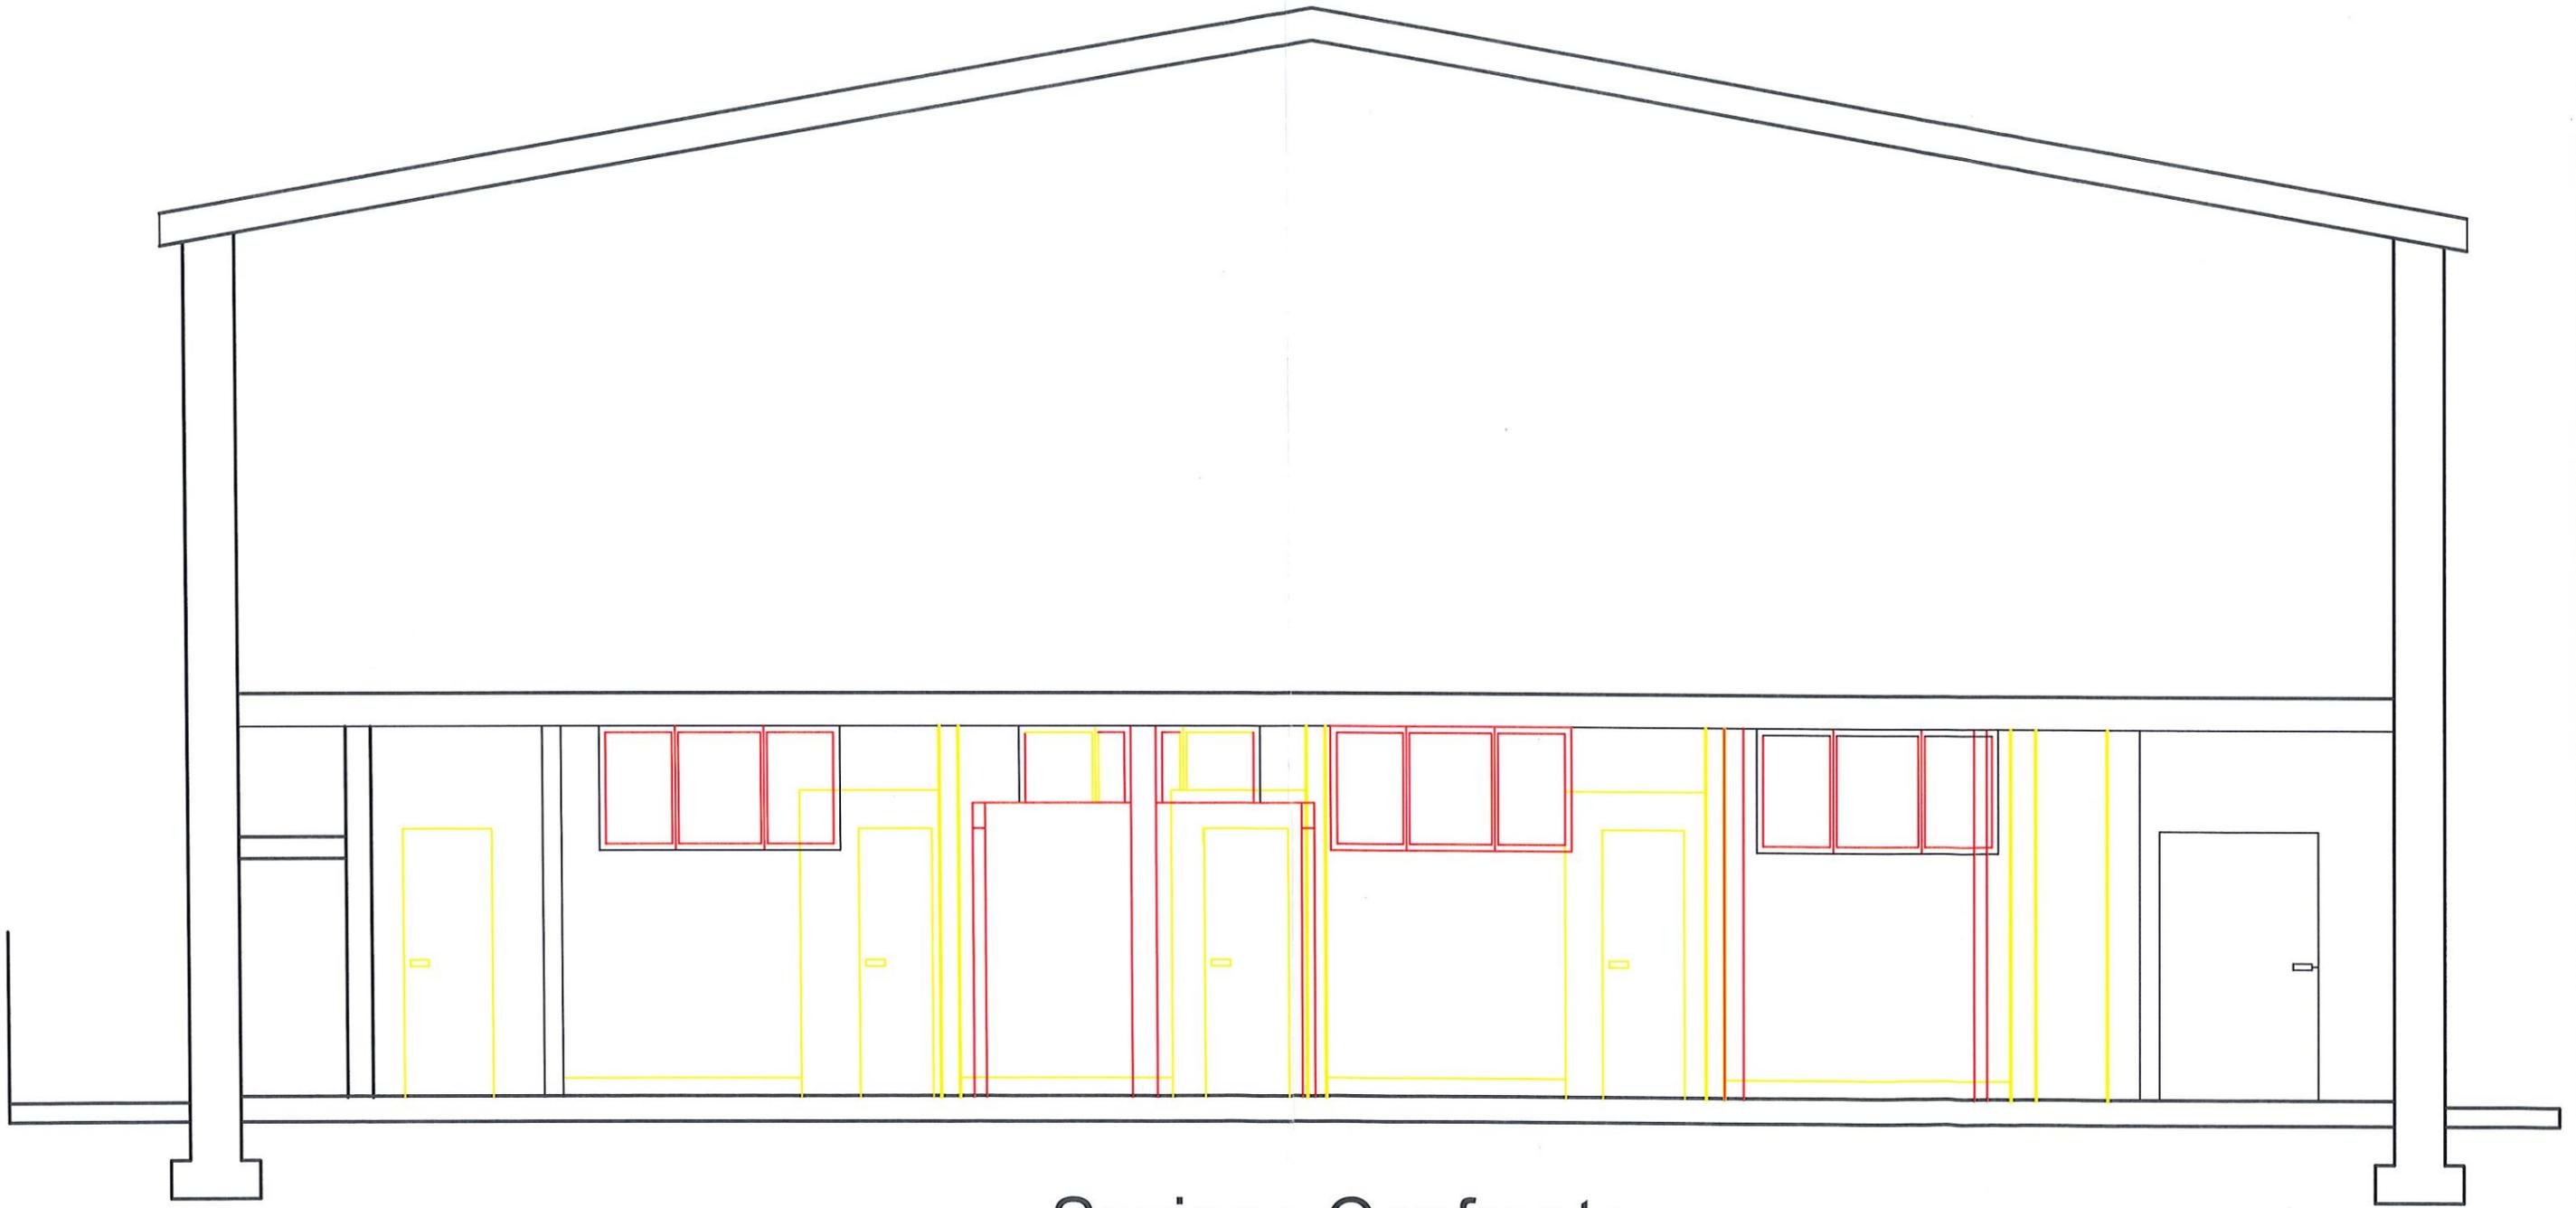

Sezione Confronto