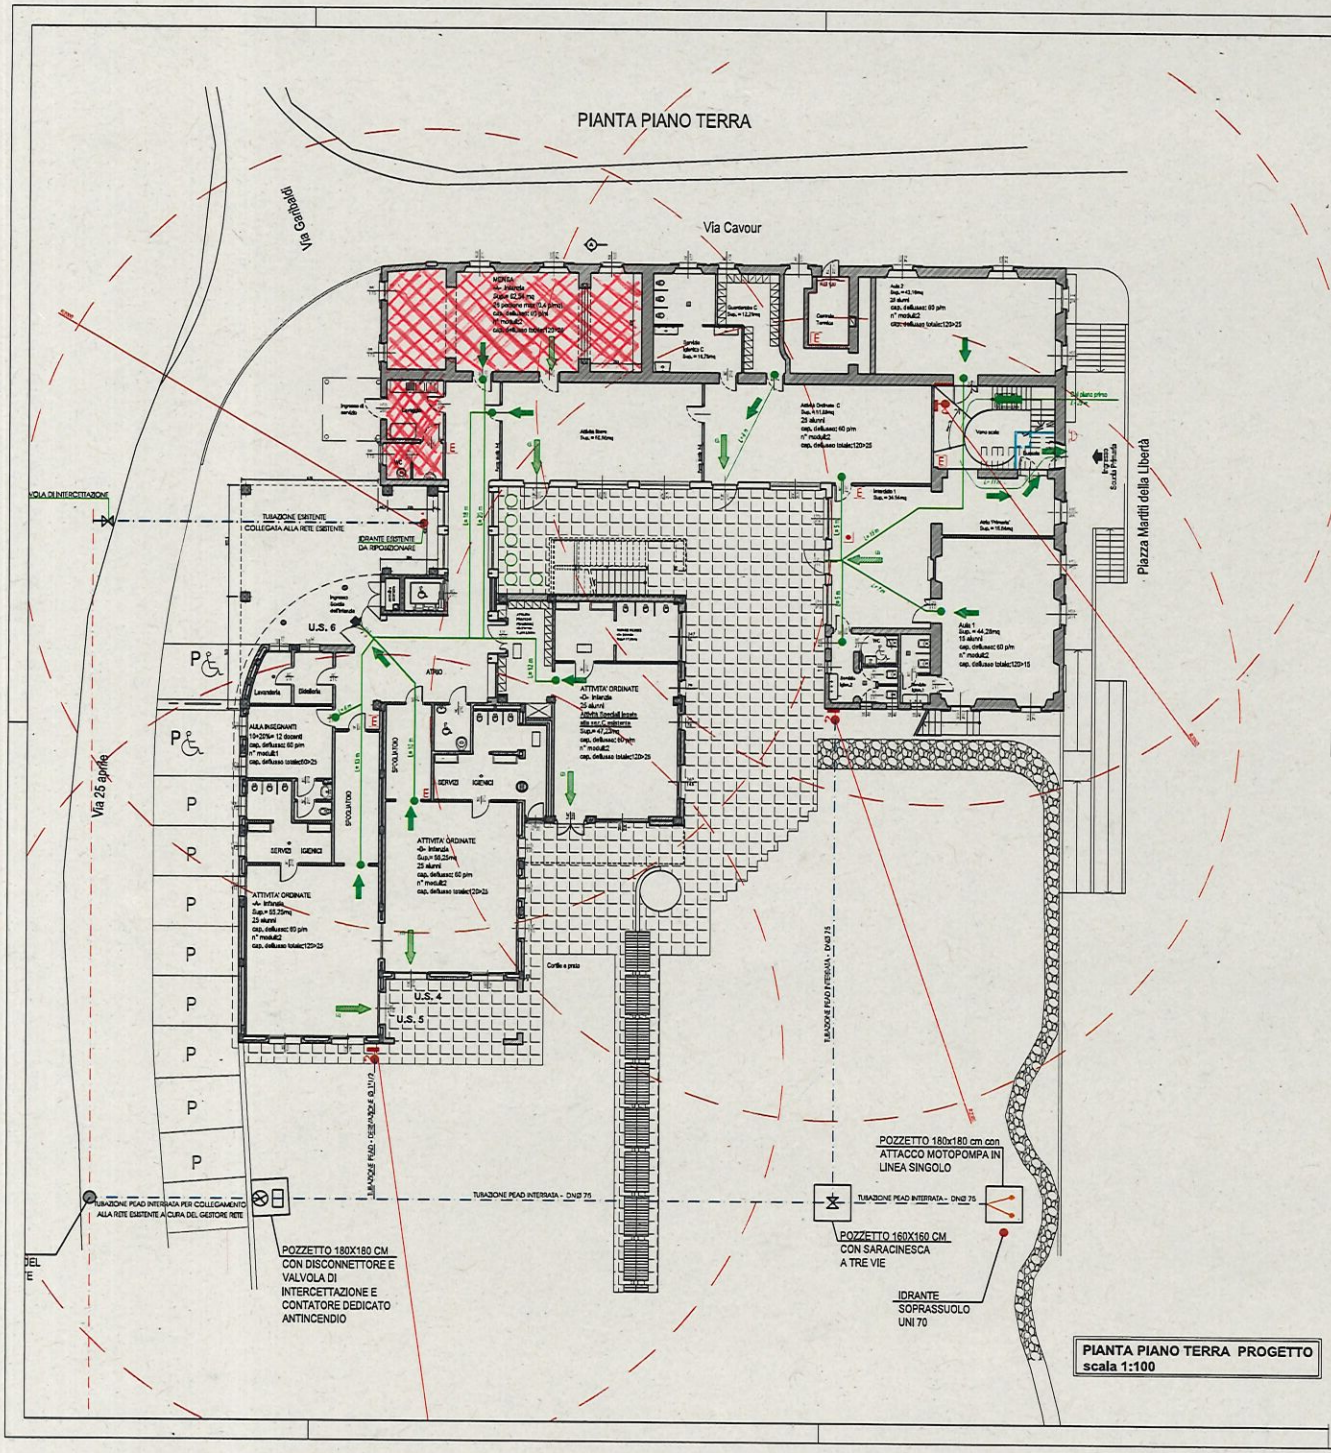


## LEGENDA SIMBOLI ANTINCENDIO

- tubazioni antincendio Ø 75 in ACCIAIO
- tubazioni antincendio Ø 75 in PEAD interrato
- Percorso di uscita orizzontale - (X): numero di moduli
- (X) Percorso di uscita orizzontale - (X): numero di moduli
- (X) Percorso di uscita in basso - (X): numero di moduli
- (X) Percorso di uscita in alto - (X): numero di moduli
- REI 120 PORTA RESISTENTE AL FUOCO PER 120 MINUTI
- REI 120 * PORTA RESISTENTE AL FUOCO PER 120 MINUTI CON AUTOCHIUSURA IN CASO DI INCENDIO
- REI 60 PORTA RESISTENTE AL FUOCO PER 60 MINUTI
- E ESTINTORE PORTATILE A POLVERE 6 kg 34A144BC POSIZIONE INDICATIVA
- IDRANTE DN 45 A PARETE (CON FLESSIBILE E LANCIA) POSIZIONE INDICATIVA
- IDRANTE DN 70 A PARETE (CON FLESSIBILE E LANCIA) POSIZIONE INDICATIVA
- SISTEMI DI SEGNALAZIONI IMPIANTI DI ALLARME
- PARETE RESISTENTE AL FUOCO PER 120 MINUTI
- PARETE RESISTENTE AL FUOCO PER 60 MINUTI
- ATTACCO AUTOPOMPA VVF

REPRODUZIONE VIETATA - TUTTI I DIRITTI RISERVATI

luogo:
**Comune di Pombia (NO)**

committente:
Comune di Pombia
Piazza Martiri della Libertà - 28040 Pombia

IPB INGEGNERIA s.r.l.
c.so XXIII marzo 229
28100 novara - italia
tel./fax 0321/407295
p.i.v.a. 02283650030
p.e.c. ipb@pcpro.eu.it
mail pietro.barcellini@tiscali.it

- A opere edili
- B prog. urbanistiche
- C arredi interni - esterni
- D opere strutturali
- E topografia e catasto
- F impianti fluidi
- G impianti termici
- H impianti elettrici
- I prevenzione incendi
- L impianti aria
- M infrastrutture pubbliche
- N sicurezza di cantiere
- O contabilita' lavori
- P pratiche complementari
- Q opere idrauliche
- R

commessa

lavoro:
**opere di completamento della messa a norma del plesso scolastico comunale**

aggiornamento:
febbraio 2017
21/07/2017

elaborato:

fase: esecutivo

file: Sandi\PROGEMAPO\BIBSCOLA2017 CAPITOLO2.DWG

scala:

disegno: PIANTA PIANO TERRA PREVENZIONE INCENDI

progettista incaricato: Ing. Pietro Barcellini

collaboratori:

visto:

tavola: I 02

IL DIRETTORE TECNICO
*Dott. Ing. Pietro Barcellini*

Ordine degli Ingegneri di Novara
*N. 944*
mail: info@ipbingegneria.it