
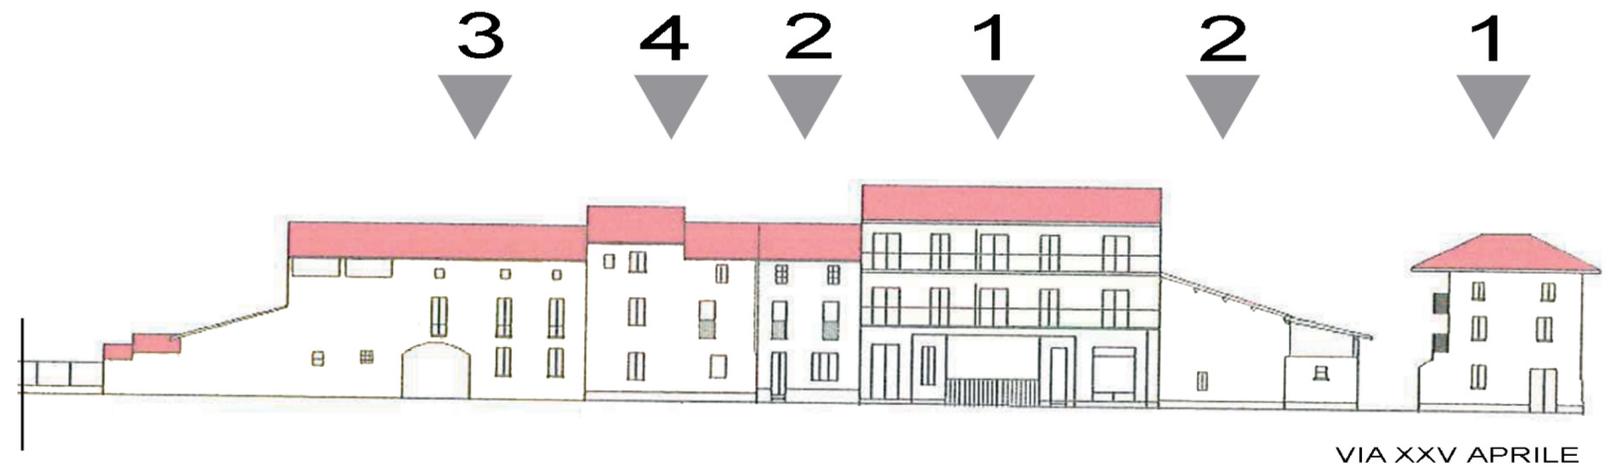


# VIA OPPIO VIA XXV APRILE

VIA XXV APRILE

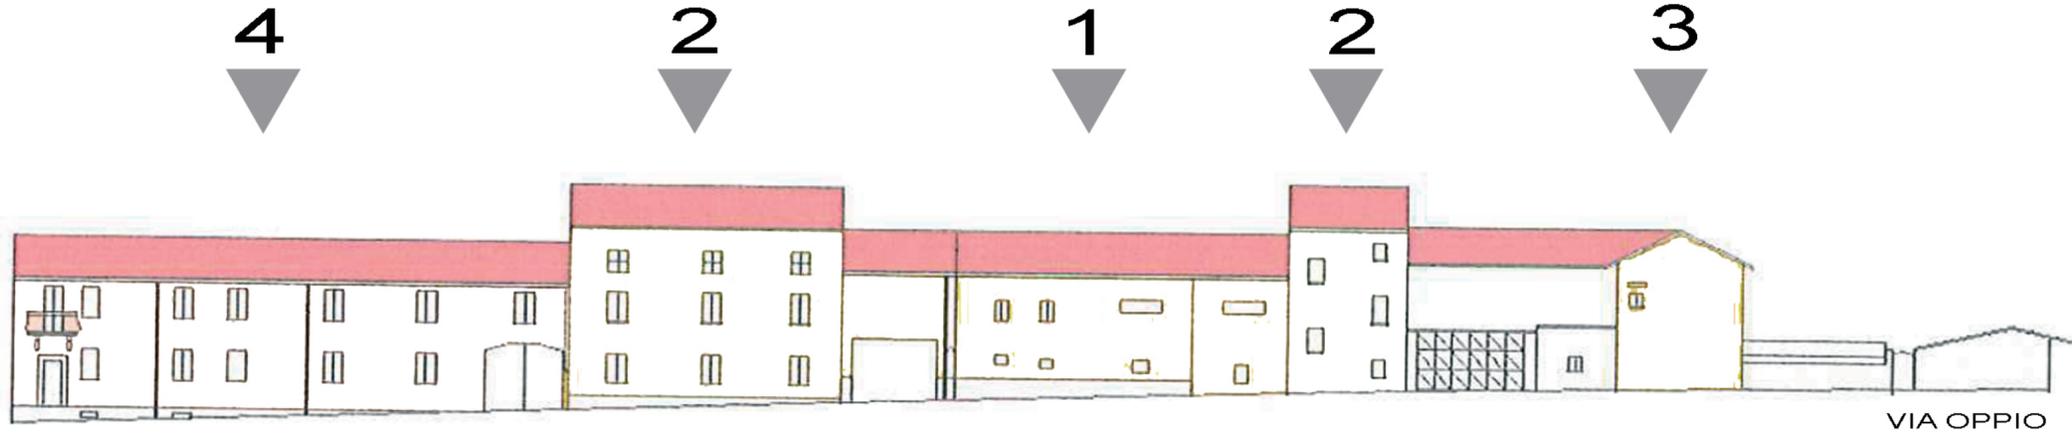

## VARIANTE del PIANO COLORE del COMUNE di POMBIA

OGGETTO DELLA TAVOLA:

SIMULAZIONE PROGETTO CROMATICO

TAVOLA

2

DATA

MARZO  
2010



PROGETTISTA:

Arch. POLLI Cristina - Via D. Muggetti n°19 - 28040 Lesa (NO) tel.+39.338-3667407  
c.f. PLL CST 63C 54I 976 J P.IVA. 01778750032 ORDINE degli ARCHITETTI di NOVARA e VCO n° 1411