



VIA ROMA VIA STAZIONE


LARGO SILVIO NEGRI

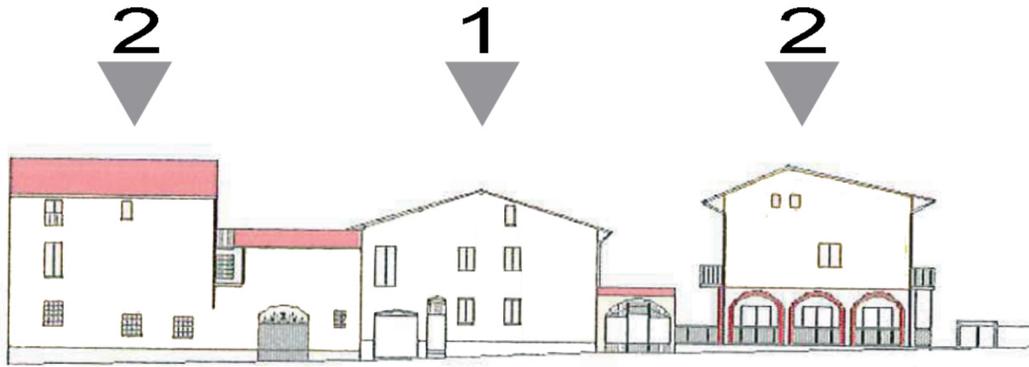

VIA STAZIONE

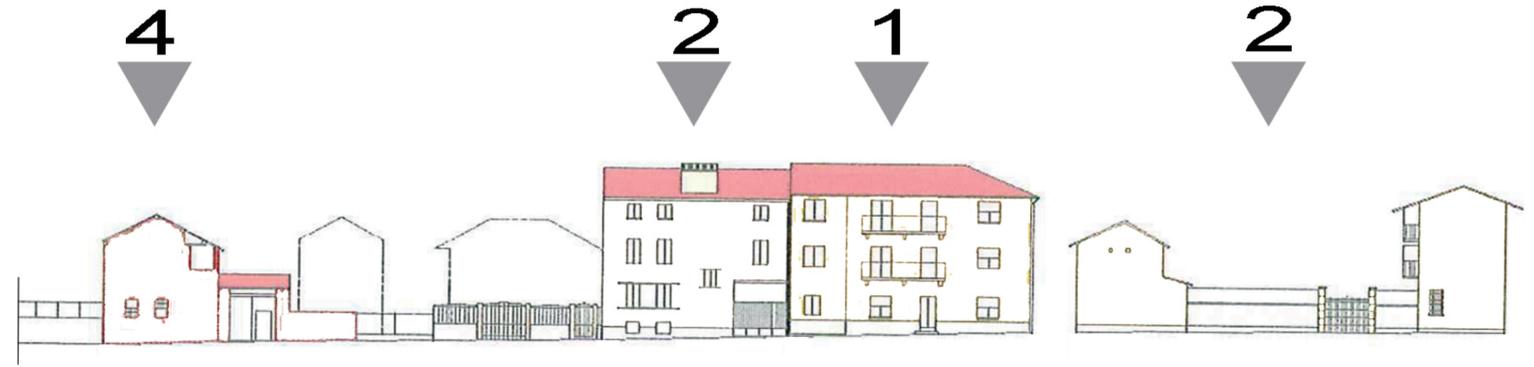

VIA ROMA

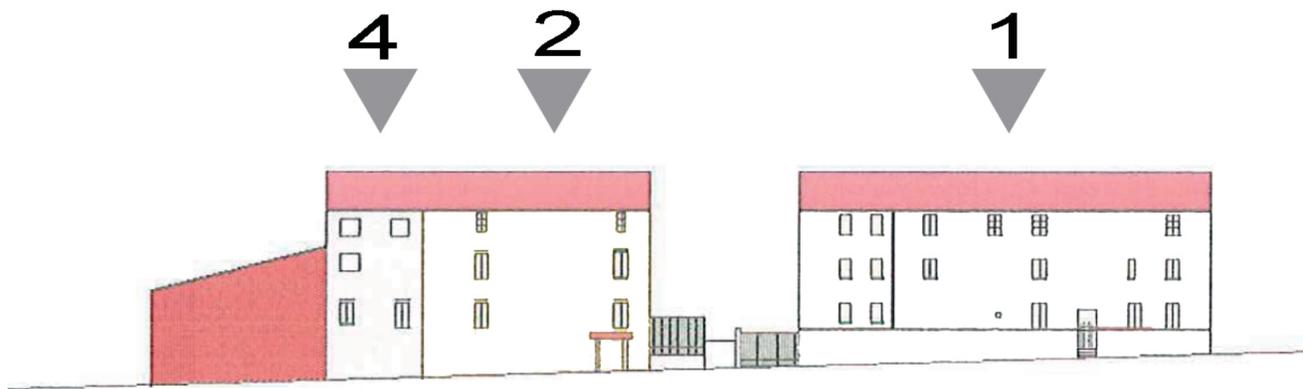

VIA STAZIONE

VARIANTE del PIANO COLORE del COMUNE di POMBIA

OGGETTO DELLA TAVOLA :

SIMULAZIONE PROGETTO CROMATCO

TAVOLA

4

DATA

**MARZO
2010**



PROGETTISTA :

Arch. POLLI Cristina - Via D. Muggetti n°19 - 28040 Lesa (NO) tel.+39.338-3667407

c.f. PLL CST 63C 541 976 J P.IVA. 01778750032 ORDINE degli ARCHITETTI di NOVARA e VCO n° 1411