


VIA GARIBALDI

DA VIA CAVOUR A VICOLO MERGOZZO

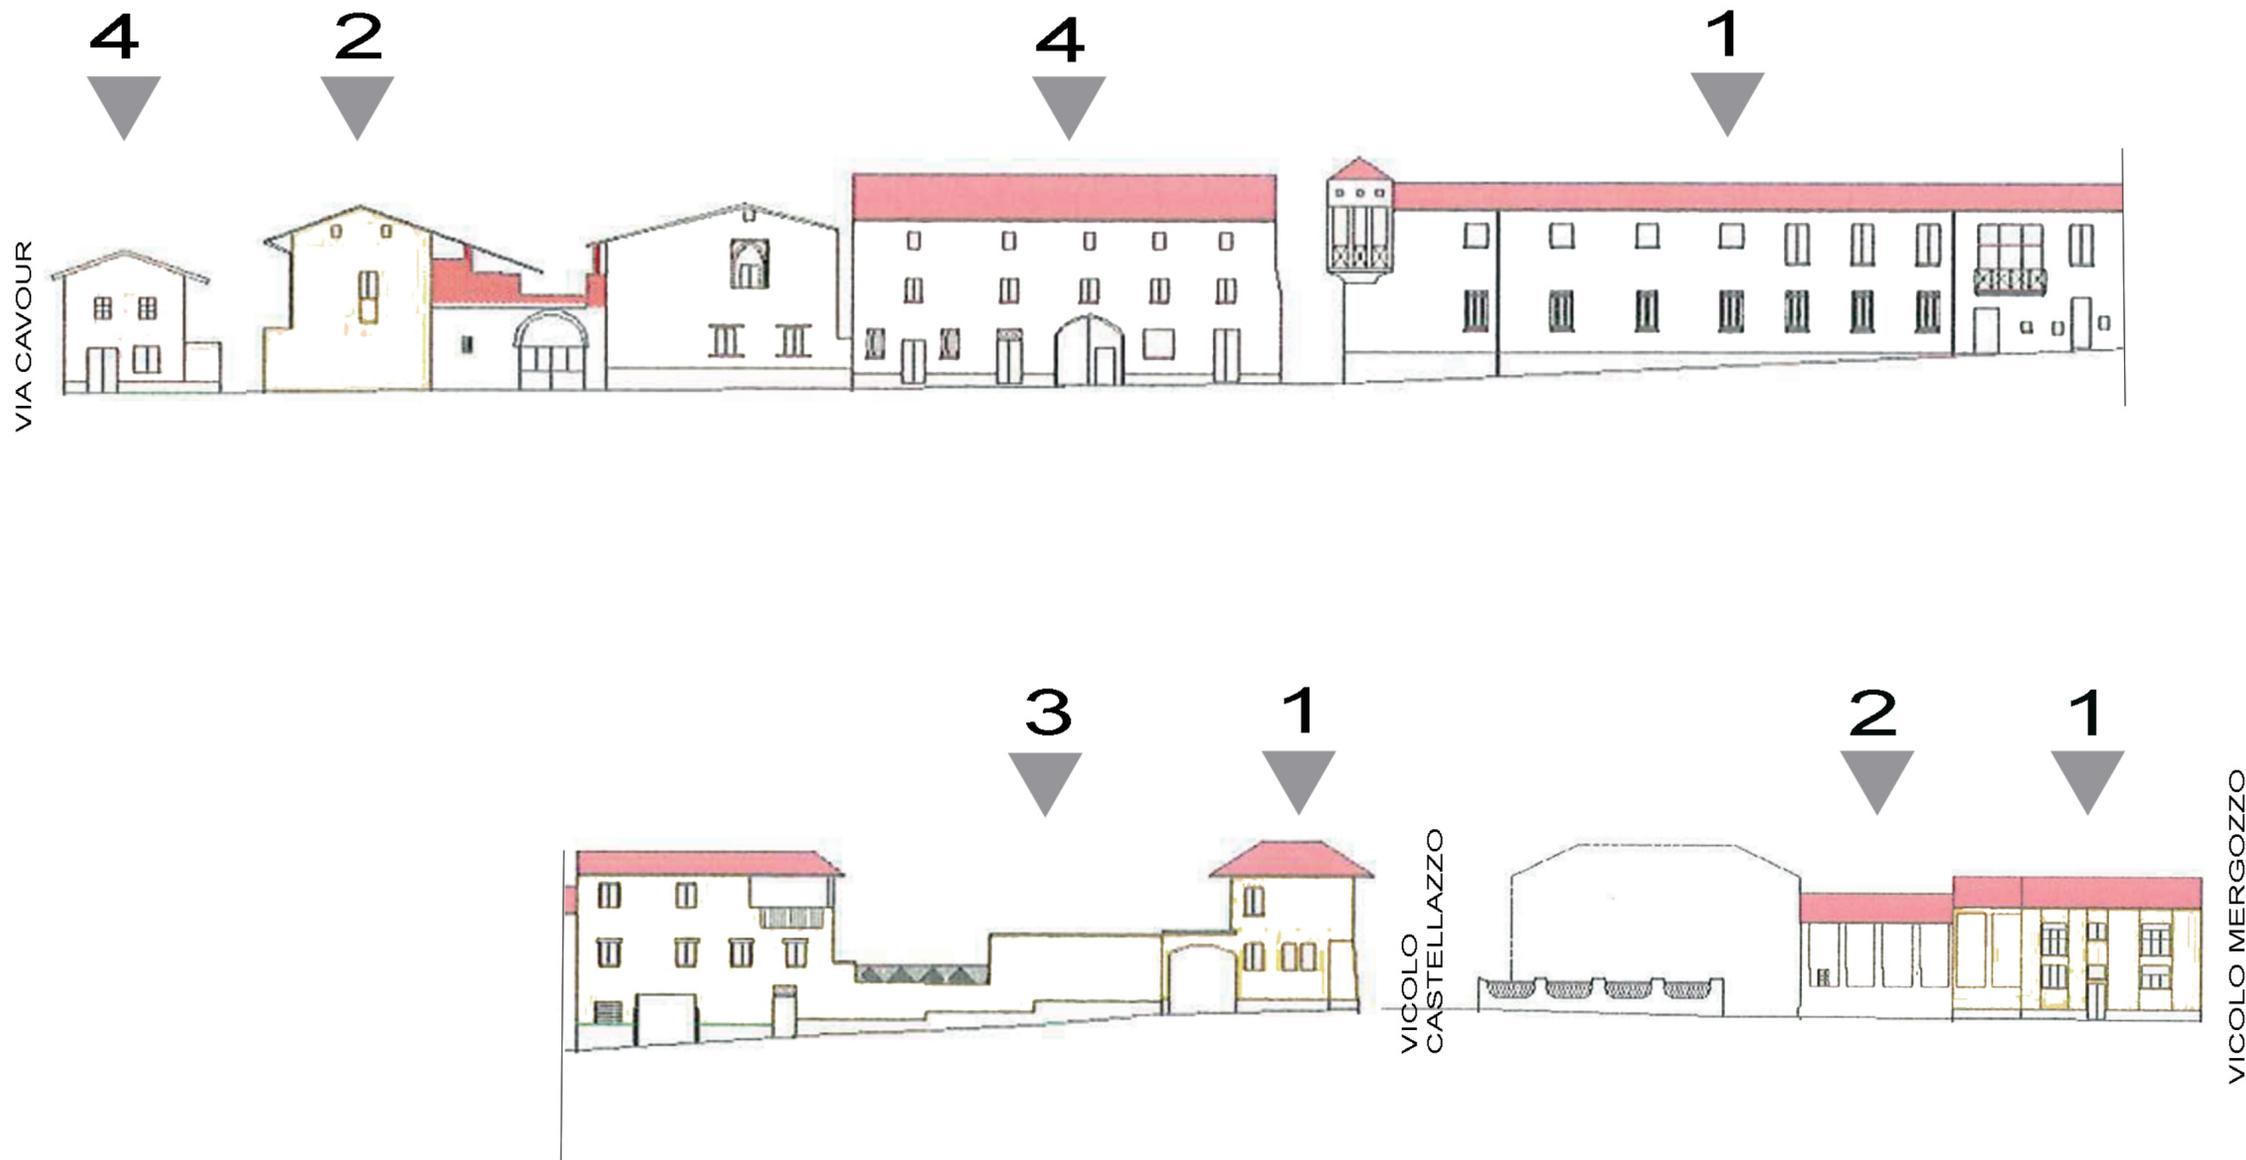

VARIANTE del PIANO COLORE del COMUNE di POMBIA

OGGETTO DELLA TAVOLA :

SIMULAZIONE PROGETTO CROMATICO

TAVOLA

8

DATA

**MARZO
2010**



PROGETTISTA :

Arch. POLLI Cristina - Via D. Muggetti n°19 - 28040 Lesa (NO) tel.+39.338-3667407
c.f. PLL CST 63C 54I 976 J P.IVA. 01778750032 ORDINE degli ARCHITETTI di NOVARA e VCO n° 1411